


Skala 1:75 (m)

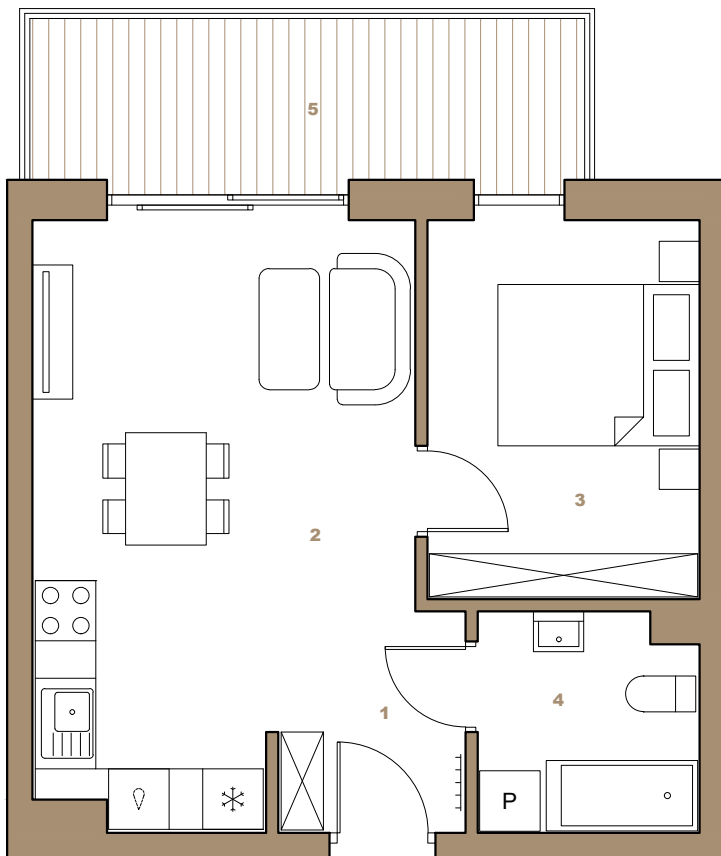

Niniejsza karta lokalu nie stanowi oferty w rozumieniu przepisów Kodeksu Cywilnego i ma wyłącznie charakter poglądowy. Przedstawione powierzchnie podano na podstawie projektu budowlanego. Możliwe jest występowanie niewielkich zmian w projekcie wykonawczym.

Klatka A

Lokal nr	Piętro	Pokoje
A1/12	1	2
1. Komunikacja		4.09 m ²
2. Salon z aneksem kuchennym		19.54 m ²
3. Pokój		10.02 m ²
4. Łazienka		4.50 m ²
Razem		38.15 m²
5. Balkon		8.81 m ²

