


Skala 1:75 (m)

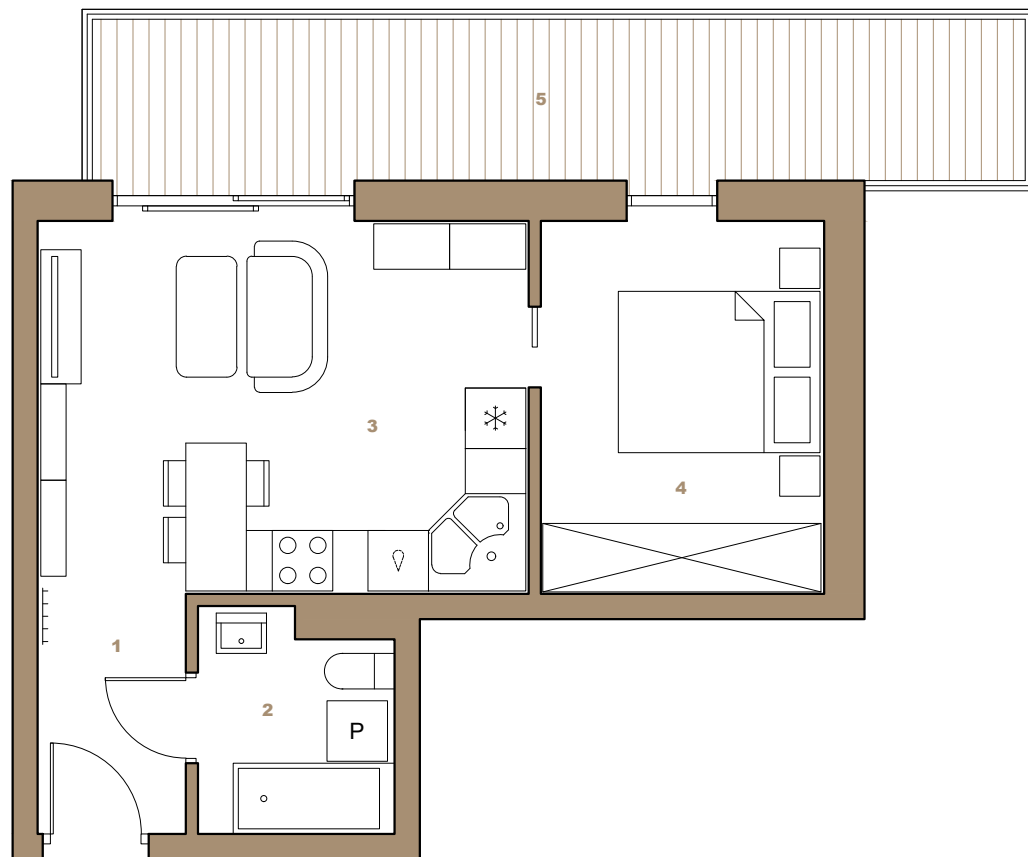

Niniejsza karta lokalu nie stanowi oferty w rozumieniu przepisów Kodeksu Cywilnego i ma wyłącznie charakter poglądowy. Przedstawione powierzchnie podano na podstawie projektu budowlanego. Możliwe jest występowanie niewielkich zmian w projekcie wykonawczym.

Klatka A

Lokal nr	Piętro	Pokoje
A1/13	1	2
1. Komunikacja		3.46 m ²
2. Łazienka		3.91 m ²
3. Salon z aneksem kuchennym		17.77 m ²
4. Pokój		10.26 m ²
Razem		35.40 m²
5. Balkon		14.81 m ²

