




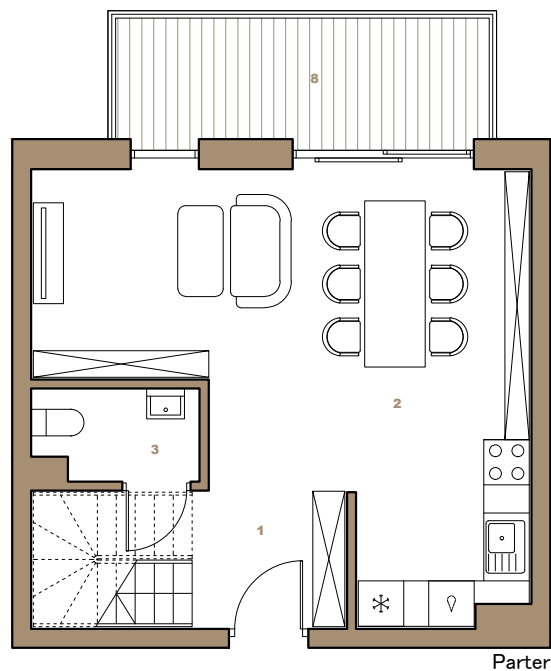


Parter

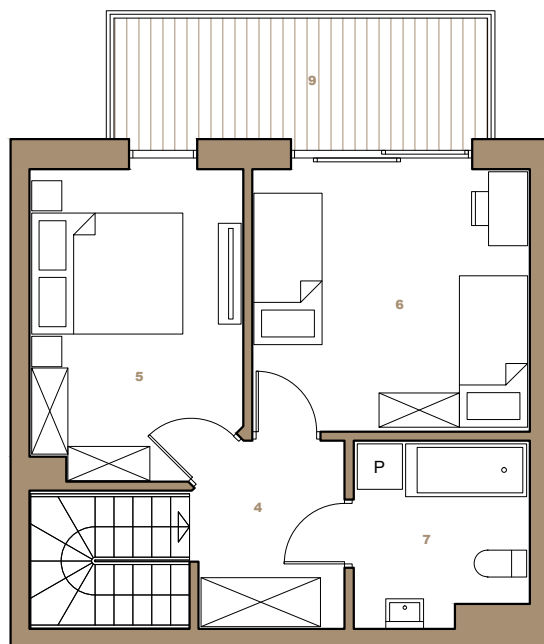

Piętro

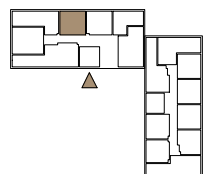

Skala 1:100 (m)

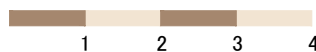

Niniejsza karta lokalu nie stanowi oferty w rozumieniu przepisów Kodeksu Cywilnego i ma wyłącznie charakter poglądowy. Przedstawione powierzchnie podano na podstawie projektu budowlanego. Możliwe jest występowanie niewielkich zmian w projekcie wykonawczym.

Klatka A

Lokal nr	Piętro	Pokoje
A3/25	3+4	3
1. Komunikacja		5.10 m ²
2. Salon z aneksem kuchennym		28.40 m ²
3. WC		2.44 m ²
4. Komunikacja		4.68 m ²
5. Pokój		11.12 m ²
6. Pokój		12.59 m ²
7. Łazienka		5.28 m ²
Razem		69.61 m²
8. Balkon		7.90 m ²
9. Balkon		7.90 m ²

