


Skala 1:75 (m)

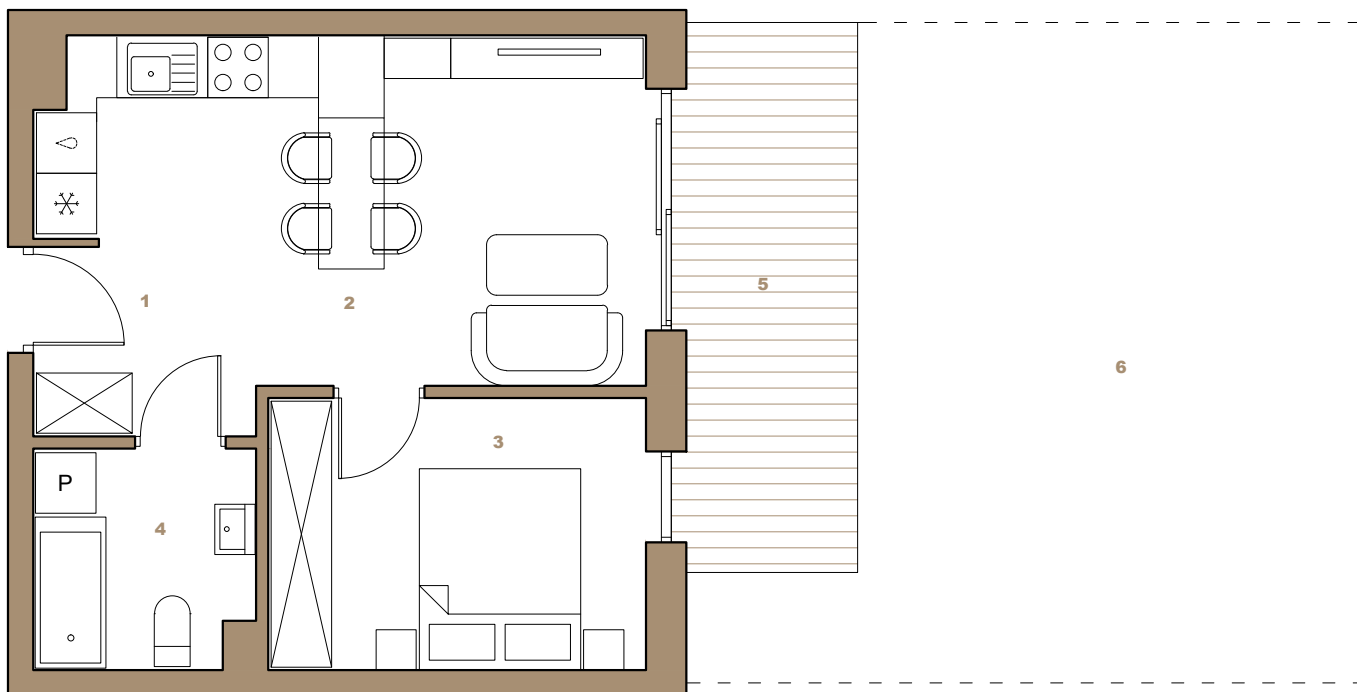

Niniejsza karta lokalu nie stanowi oferty w rozumieniu przepisów Kodeksu Cywilnego i ma wyłącznie charakter poglądowy. Przedstawione powierzchnie podano na podstawie projektu budowlanego. Możliwe jest występowanie niewielkich zmian w projekcie wykonawczym.

### Klatka B

| Lokal nr    | Piętro   | Pokoje   |
|-------------|----------|----------|
| <b>B0/5</b> | <b>0</b> | <b>2</b> |

|                              |                      |
|------------------------------|----------------------|
| 1. Komunikacja               | 4.07 m <sup>2</sup>  |
| 2. Salon z aneksem kuchennym | 17.61 m <sup>2</sup> |
| 3. Pokój                     | 9.99 m <sup>2</sup>  |
| 4. Łazienka                  | 4.52 m <sup>2</sup>  |

|              |                            |
|--------------|----------------------------|
| <b>Razem</b> | <b>38.15 m<sup>2</sup></b> |
| 5. Taras     | 9.77 m <sup>2</sup>        |
| 6. Ogródek   | 34.94 m <sup>2</sup>       |

