





Klatka B

Lokal nr	Piętro	Pokoje
B0/8	0	2

1. Komunikacja	2.62 m ²
2. Salon z aneksem kuchennym	16.60 m ²
3. Pokój	10.55 m ²
4. Łazienka	4.57 m ²

Razem	34.34 m²
5. Taras	6.12 m ²
6. Ogródek	14.99 m ²

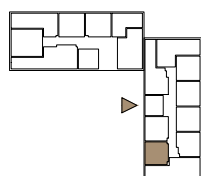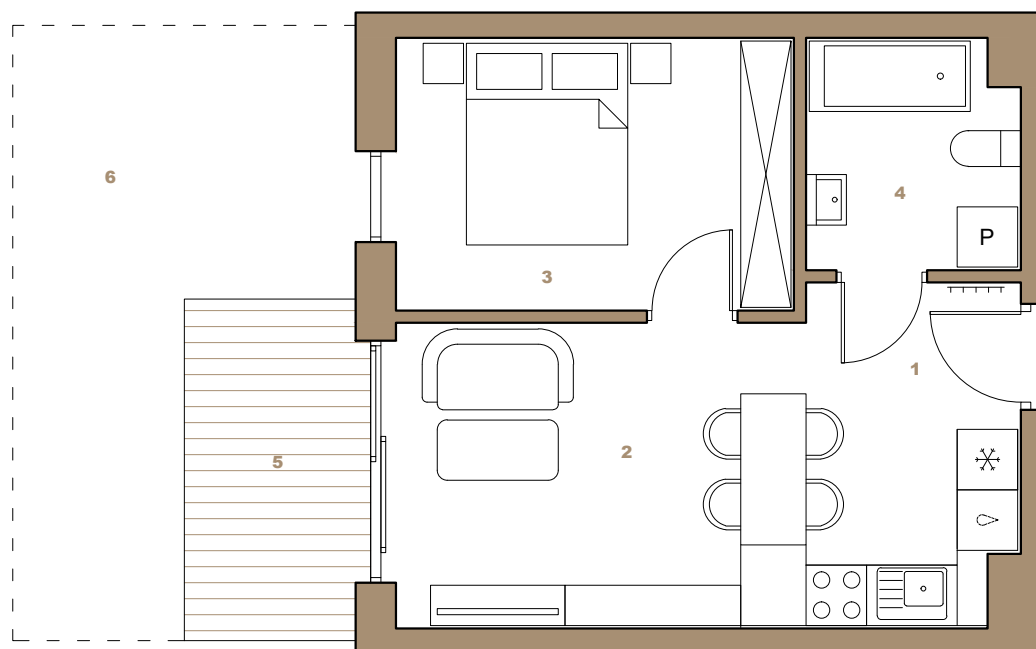

Skala 1:75 (m)



Niniejsza karta lokalu nie stanowi oferty w rozumieniu przepisów Kodeksu Cywilnego i ma wyłącznie charakter poglądowy. Przedstawione powierzchnie podano na podstawie projektu budowlanego. Możliwe jest występowanie niewielkich zmian w projekcie wykonawczym.

