



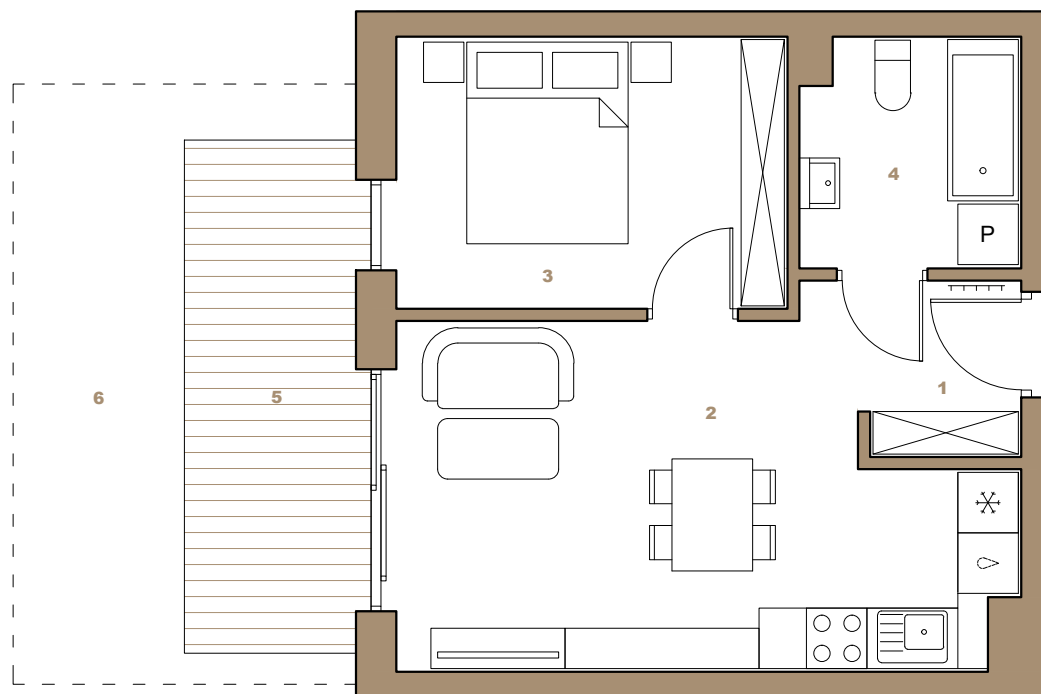

Skala 1:75 (m)

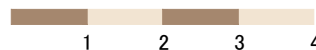

Niniejsza karta lokalu nie stanowi oferty w rozumieniu przepisów Kodeksu Cywilnego i ma wyłącznie charakter poglądowy. Przedstawione powierzchnie podano na podstawie projektu budowlanego. Możliwe jest występowanie niewielkich zmian w projekcie wykonawczym.

Klatka B

Lokal nr	Piętro	Pokoje
B0/9	0	2

1. Komunikacja	3.46 m ²
2. Salon z aneksem kuchennym	18.24 m ²
3. Pokój	10.34 m ²
4. Łazienka	4.72 m ²

Razem	36.76 m²
5. Taras	9.15 m ²
6. Ogródek	11.59 m ²

