
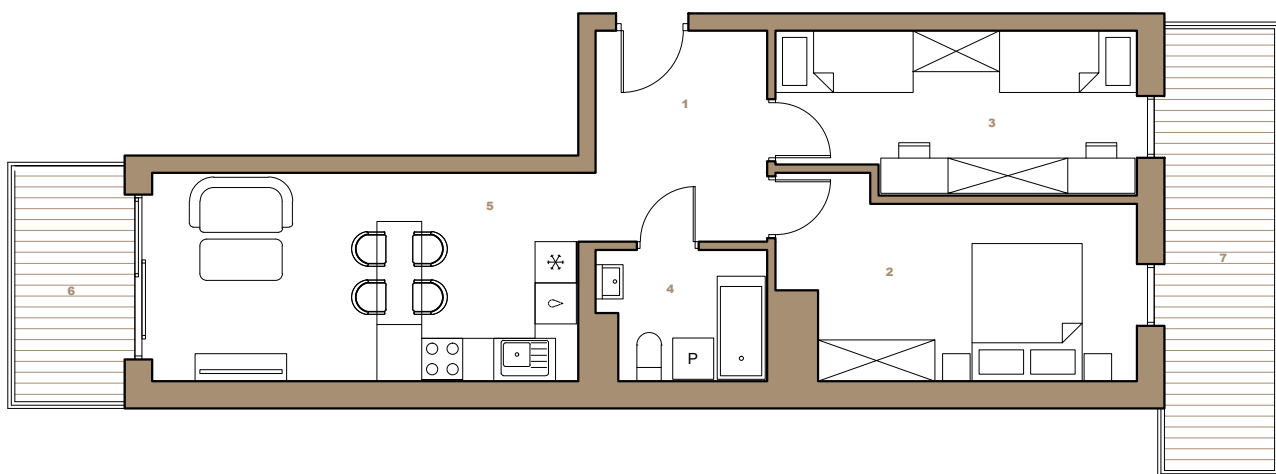


Skala 1:110 (m)

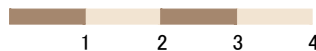

Niniejsza karta lokalu nie stanowi oferty w rozumieniu przepisów Kodeksu Cywilnego i ma wyłącznie charakter poglądowy. Przedstawione powierzchnie podano na podstawie projektu budowlanego. Możliwe jest występowanie niewielkich zmian w projekcie wykonawczym.

Klatka B

Lokal nr	Piętro	Pokoje
B1/16	1	3

1. Komunikacja	7.45 m ²
2. Pokój	11.68 m ²
3. Pokój	13.08 m ²
4. Łazienka	4.27 m ²
5. Salon z aneksem kuchennym	18.42 m ²

Razem	54.90 m²
6. Balkon	5.50 m ²
7. Balkon	10.28 m ²

