


Skala 1:75 (m)

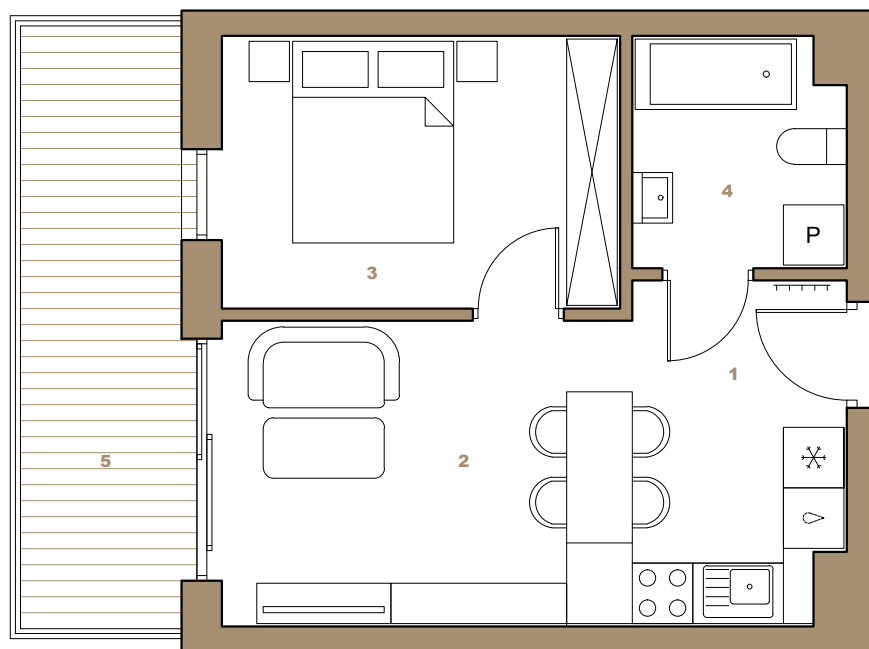

Niniejsza karta lokalu nie stanowi oferty w rozumieniu przepisów Kodeksu Cywilnego i ma wyłącznie charakter poglądowy. Przedstawione powierzchnie podano na podstawie projektu budowlanego. Możliwe jest występowanie niewielkich zmian w projekcie wykonawczym.

Klatka B

Lokal nr	Piętro	Pokoje
B1/17	1	2
1. Komunikacja		2.62 m ²
2. Salon z aneksem kuchennym		16.60 m ²
3. Pokój		10.55 m ²
4. Łazienka		4.57 m ²
Razem		34.34 m²
5. Balkon		9.57 m ²

